

## Nombre del proyecto

Proyecto de equipamiento comunitario realizado en el predio denominado  
“El Potrero” ubicado en Santa Cecilia, Xochimilco.



Consiste en un proyecto de equipamiento desarrollado en un predio de cuatro mil metros cuadrados que fue donado por el Gobierno de la Ciudad de México al colectivo de colonos que se asentaron en Santa Cecilia Xochimilco, quienes de manera progresiva han ido desplantando sus viviendas alrededor del mismo desde hace algunos años. Este predio tiene la particularidad de estar emplazado bajo líneas de alta tensión de CFE por lo que se debió dejar derecho de vía, lo cual determinó la zonificación del conjunto.

Desde el día 14 de septiembre de 2019, los jóvenes estudiantes dieron inicio al trabajo junto con la comunidad y por medio de cuatro talleres realizados en el territorio se fueron definiendo los proyectos. Durante seis meses, los jóvenes estudiantes trabajaron intensamente presentando sus diseños por medio de maquetas, planos, videos y un presupuesto paramétrico que permitió obtener el costo estimado de cada una de las propuestas.

Con el fin de atender las necesidades de los habitantes y optimizar el uso del terreno, este se zonificó en cuatro áreas principales: Servicio, comercio, recreación y deporte. La coordinación entre estudiantes, profesores y comunidad fue determinante para poder lograr los resultados obtenidos, los cuales fueron comunicados y entregados a los colonos la primera semana de marzo del 2020, quienes por medio de sus procesos organizativos y representantes gestionarán y continuarán con el desarrollo progresivo de su hábitat.

# PROYECTO EQUIPO 1

## PARQUE DE ENCUENTRO SOCIAL Y DEPORTIVO "Chimali"



INFORME DEL TALLER UAM -X PROYECTO TRIMESTRAL "EL POTRERO"  
VIERNES 29 NOVIEMBRE 2019

**PROYECTO  
EQUIPO 2**



**CENTRO DE  
DESARROLLO  
SOCIAL  
"Ojitli-Azomalli"**

**PROYECTO  
EQUIPO 3**

**PARQUE DE  
ENCUENTRO SOCIAL,  
CULTURAL Y  
DEPORTIVO  
"Xochipilli"**



INFORME DEL TALLER UAM –X PROYECTO TRIMESTRAL "EL POTRERO"  
VIERNES 29 NOVIEMBRE 2019

**PROYECTO  
EQUIPO 5**


**CENTRO DE  
DESARROLLO  
SOCIAL "Ehécatl"**



INFORME DEL TALLER UAM -X PROYECTO TRIMESTRAL "EL POTRERO"  
VIERNES 29 NOVIEMBRE 2019

# PROYECTO EQUIPO 6

## PARQUE DE ENCUENTRO SOCIAL "Copitl"

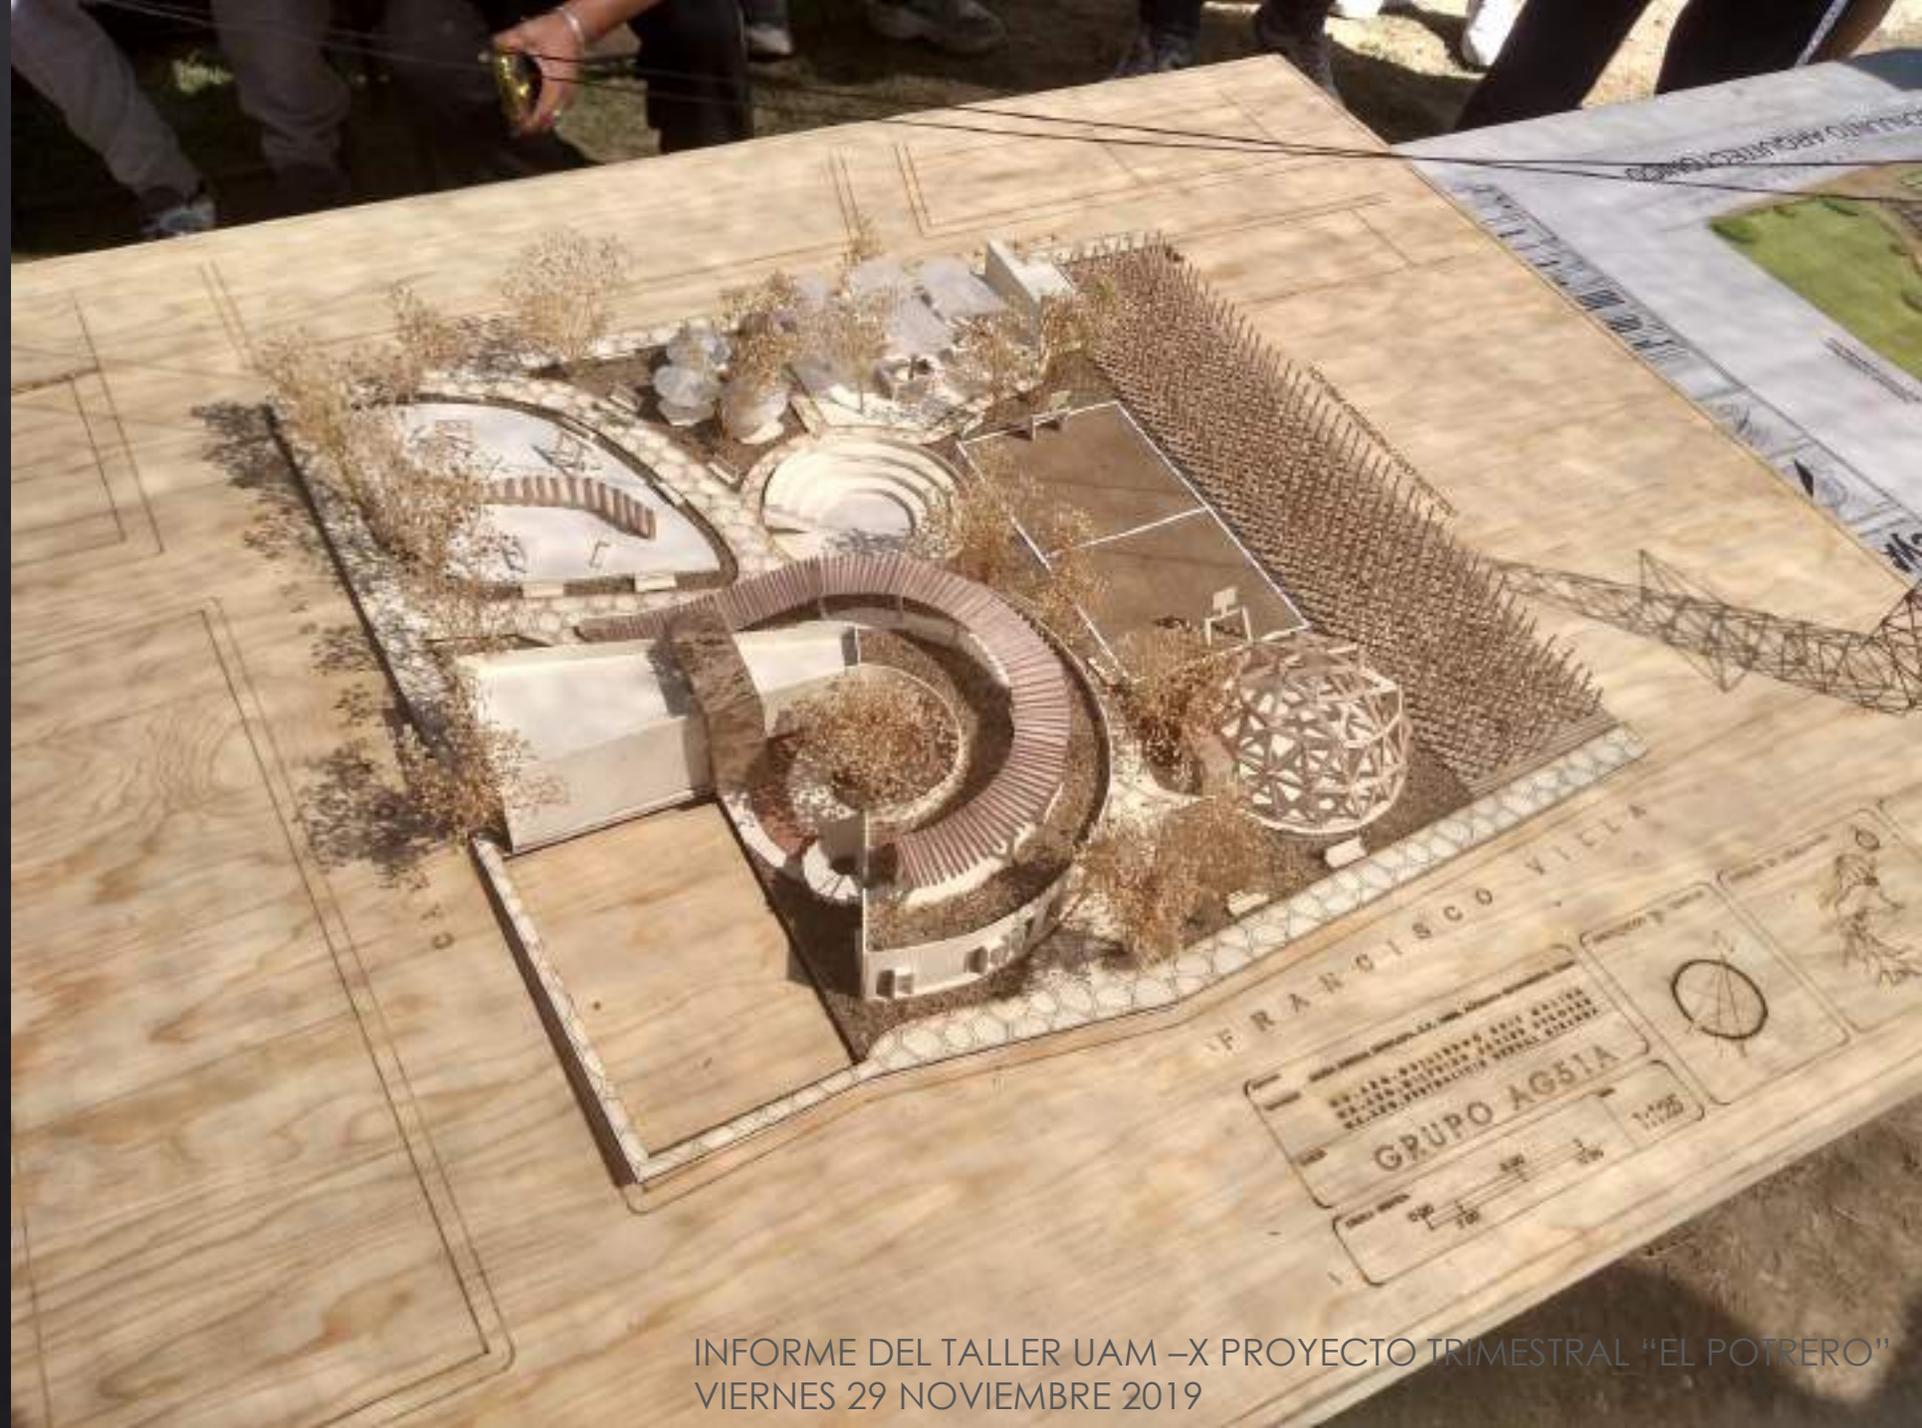

# COLLAGE DE PLANOS

Architectural elevation drawings showing the facade of a building. The top drawing shows a side elevation with a modern facade featuring vertical fins and a central entrance. The bottom drawing shows a front elevation with a more traditional facade featuring large windows and a central entrance. The drawings include dimension lines and a scale bar.

**Logo:** Cyl

**Scale:** 1/50

**Project Name:** ALB-02

Architectural floor plan and section drawings. The main drawing is a detailed floor plan showing the layout of a building with multiple rooms, corridors, and a central courtyard. The plan includes dimensions, room numbers, and a scale bar. To the right, there are several section drawings showing the vertical structure of the building, including walls, floors, and roof. The drawings include a legend and a scale bar.

**Logo:** Cyl

**Scale:** 1/50

**Project Name:** ALB-02

Structural steel frame drawing showing the layout of a building's structural steel frame. The drawing includes a grid system, column locations, and beam connections. The frame is shown in a perspective view, highlighting the complex geometry of the building. The drawing includes a legend and a scale bar.

**Logo:** Cyl

**Scale:** 1/50

**Project Name:** ALB-02

Site plan and location map. The main drawing is a site plan showing the layout of a building complex, including the building footprint, parking areas, and surrounding landscape. The plan includes dimensions, room numbers, and a scale bar. To the right, there is a location map showing the building's position relative to surrounding streets and landmarks. The map includes a north arrow and a scale bar.

**Logo:** Cyl

**Scale:** 1/50

**Project Name:** ALB-02



**COLLAGE  
DE IMAGENES**



# Participantes

**Mtro. Guillermo Ruiz Molina y  
estudiantes del 7° y 8°  
arquitectura.**

**Apoyos.  
Dra. Mónica Inzúa  
Mtro. Noé Espinoza**



INFORME DEL TALLER UAM –X PROYECTO TRIMESTRAL "EL POTRERO"  
VIERNES 29 NOVIEMBRE 2019